


PENTHOUSE
+ ROOFTOP (145.75m²)
PLANTA NIVEL 3-4

NIVEL 3 (PLANTA BAJA)



NIVEL 4 (PLANTA ALTA)

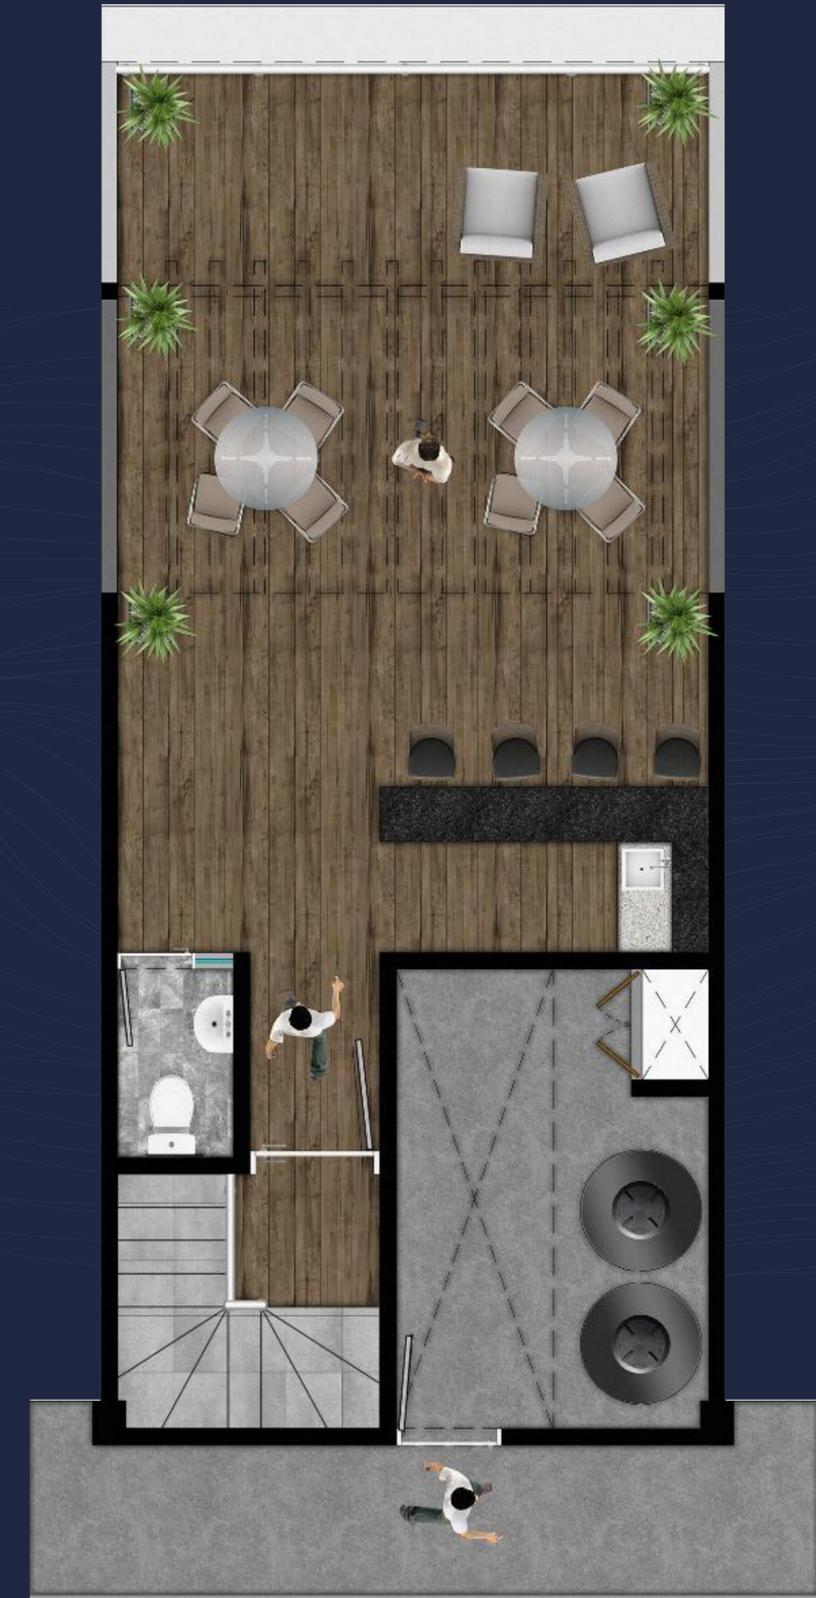



PENTHOUSE

+ ROOFTOP (145.75m²)

PLANTA NIVEL 3-4

Todas los Penthouse cuentan con lo siguiente:

▼ Cocineta:

- Parrilla eléctrica y extractor de humo
- Cocineta de MDF cubierta de cuarzo, incluye barra comedor

▼ Baño completo:

- Taza Interceramic® alargada
- Cancel de cristal templado
- Vanity con cubierta de granito y lavamanos Interceramic® de bajocubierta
- Grifería marca Interceramic®
- Recubrimiento en muros y piso marca Interceramic®

▼ Closet

▼ Recamara:

- Mini split de 1 tn marca Daikin®

▼ Área de sala:

- Mini split de 3 tn marca Daikin®

▼ Área de comedor

▼ Ducto de servicios:

- Barandal de cristal templado
- Malla anticiclones

▼ Terraza

- Barandal de cristal templado
- Deck en panel y techo
- Malla anticiclones

▼ Escalera interior para segundo piso

▼ Terraza en fachada principal

- Barandal de cristal templado

▼ Medio baño

- Taza alargada marca interceramic
- Vanity con cubierta de granito y lavamanos de bajo cubierta
- Grifería marca interceramic
- Recubrimiento en muros y piso marca interceramic

▼ Rooftop

- Bar con barra de cubierta de granito
- Pergolado master deck

- Puerta principal multipanel

- Puertas interiores de tambor de madera

- Cancelería series 80 y 150 o 10,000

- Muros interiores acabados en pintura Comex® Pro 1000 o similar

- Pisos formato grande 60x120 cm marca Interceramic®

▼ Estacionamiento